


Unsere Räume

- Hochtiedssool
bis zu 180 Gästen
- Tiffany Saal
bis zu 82 Gästen
- Die Altländer Stuben
bis zu 60 Gästen

Das Haus verfügt über verschieden große Räume - von drei gemütlichen Stuben im Altländer Stil bis hin zu zwei Sälen - die für eine Personenzahl von bis zu 180 Personen ausgelegt sind.

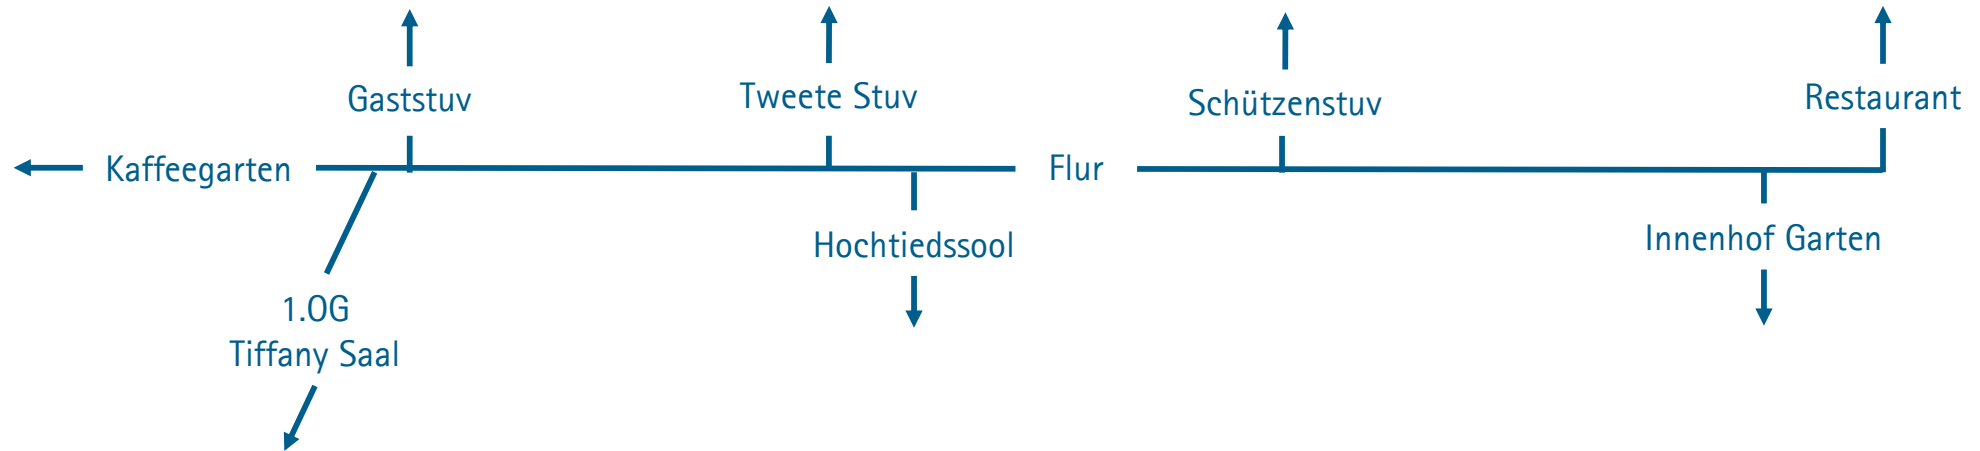

Hochtiedssool


Unser historischer Hochtiedssool mit hoher gewölbter Decke im traditionellen Stil bietet bis zu 180 Personen Platz.

Stellplan

bis zu 56 Personen (dunkelblau) mit 6 Blocktischen

oder

bis zu 126 Personen (hellblau) mit 12 Blocktischen

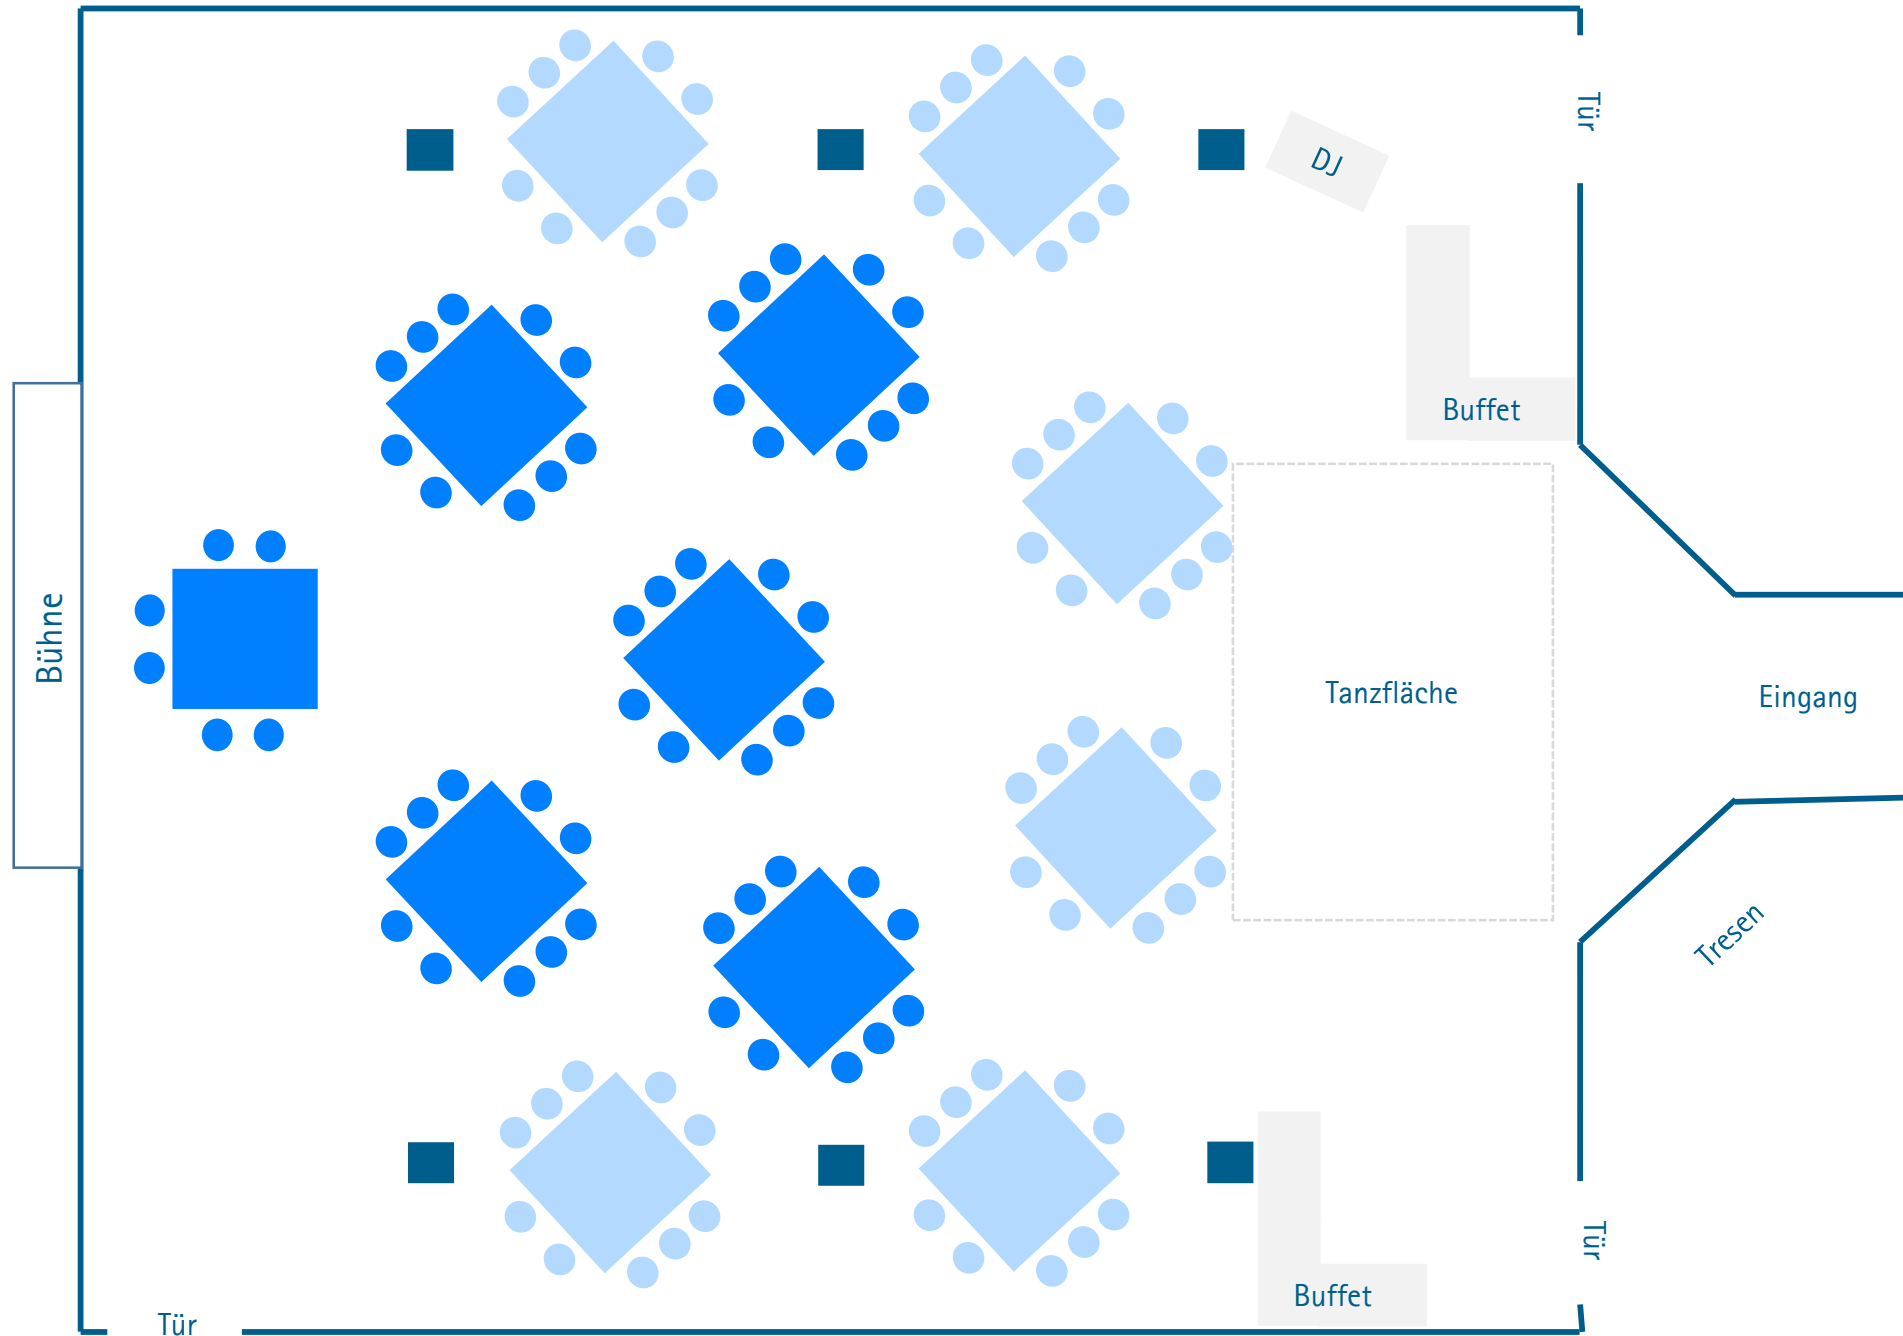


Hochtiedssool

Unser historischer Hochtiedssool mit hoher gewölbter Decke im traditionellen Stil bietet bis zu 180 Personen Platz

Stellplan

bis zu 156 Personen mit 4 Blocktischen und 10 Tafeln. Es ist auch möglich ohne Blocktische mit 10 Tafeln a 18 Sitzplätzen bis zu 180 Personen zu bewirten

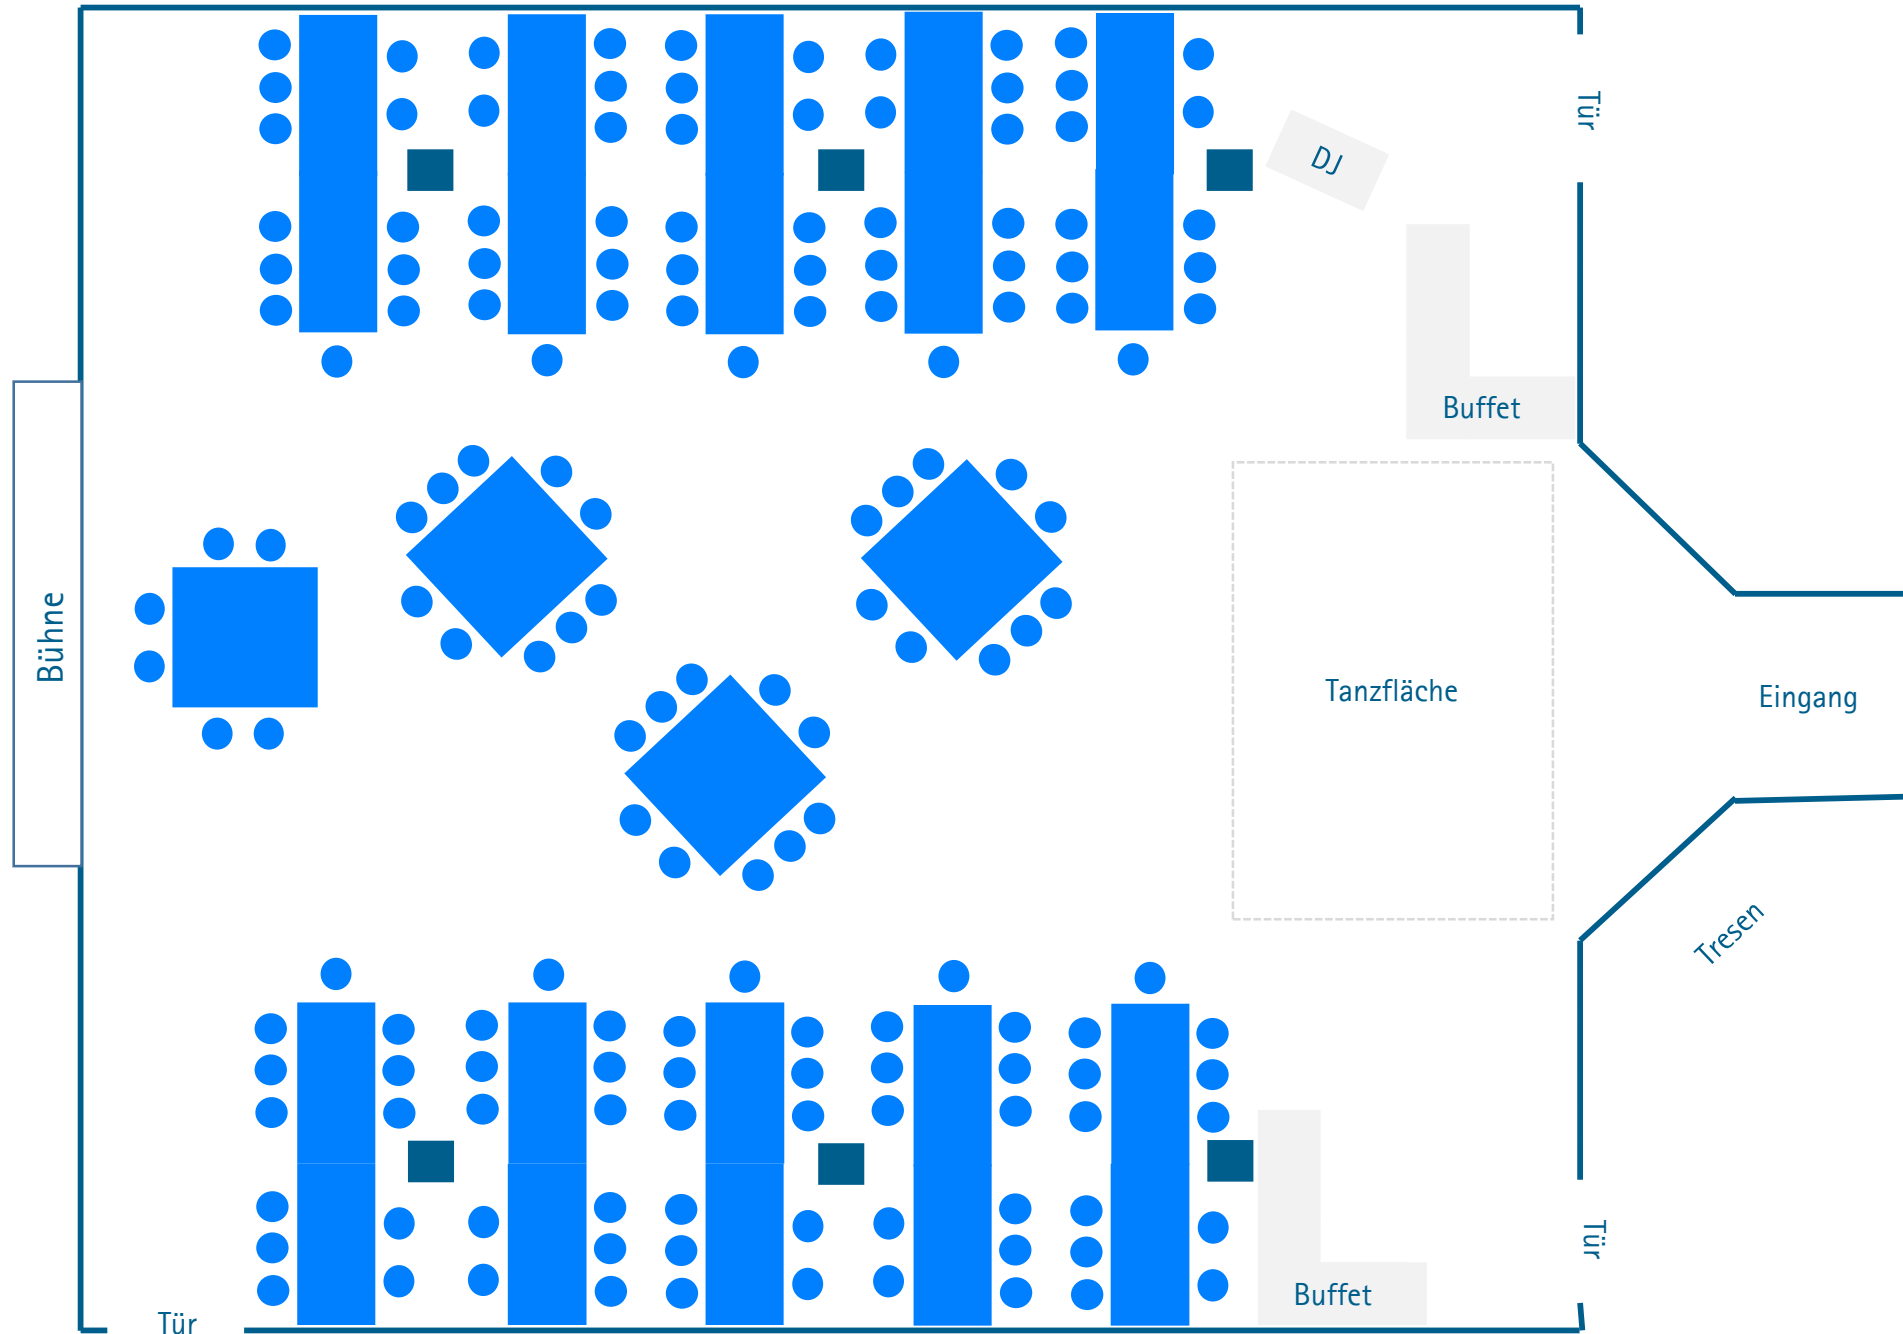


Tiffany Saal

Im ersten Obergeschoss unseres Hauses befindet sich unser Tiffany Saal.

Namensgeber sind die an den Wänden zu findenden Lampen. Der Saal ist für bis 82 Personen ausgelegt.

Stellplan

bis zu 24 Personen (dunkelblau) als Tafel
oder bis zu 48 Personen (hellblau) mit 6
(einer fehlt in der Grafik) Blocktischen

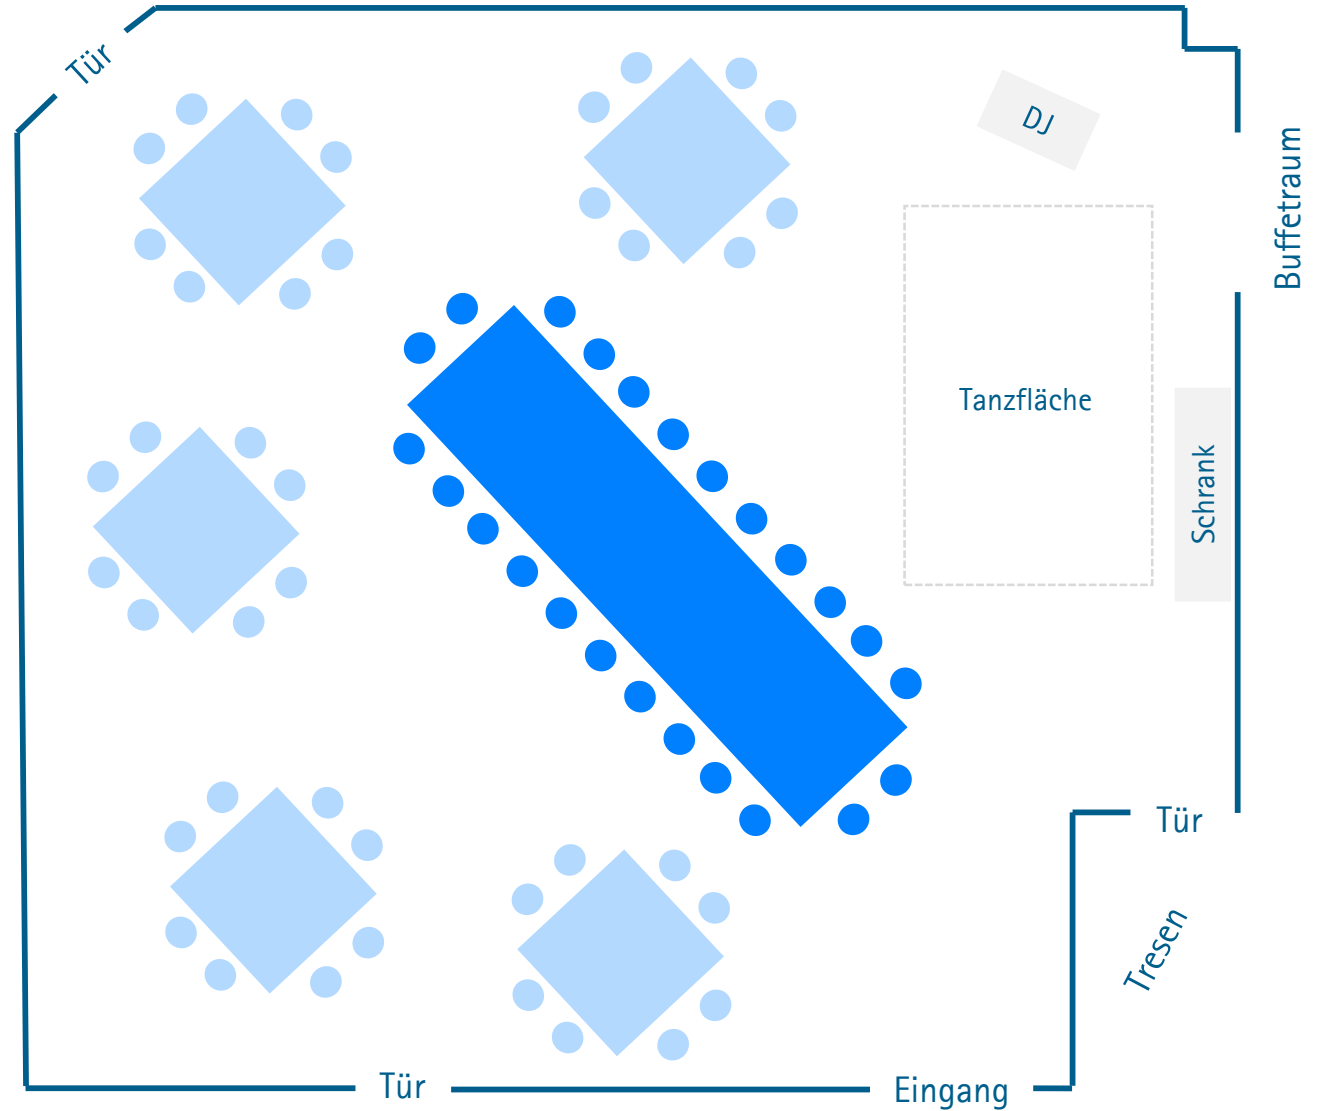


Tiffany Saal

Im ersten Obergeschoss unseres Hauses befindet sich unser Tiffany Saal. Namensgeber sind die an den Wänden zu findenden Lampen. Der Saal ist für bis 82 Personen ausgelegt.

Stellplan

Stellplan bis zu 72 Personen mit 9 Blocktischen a 8 Sitzplätzen

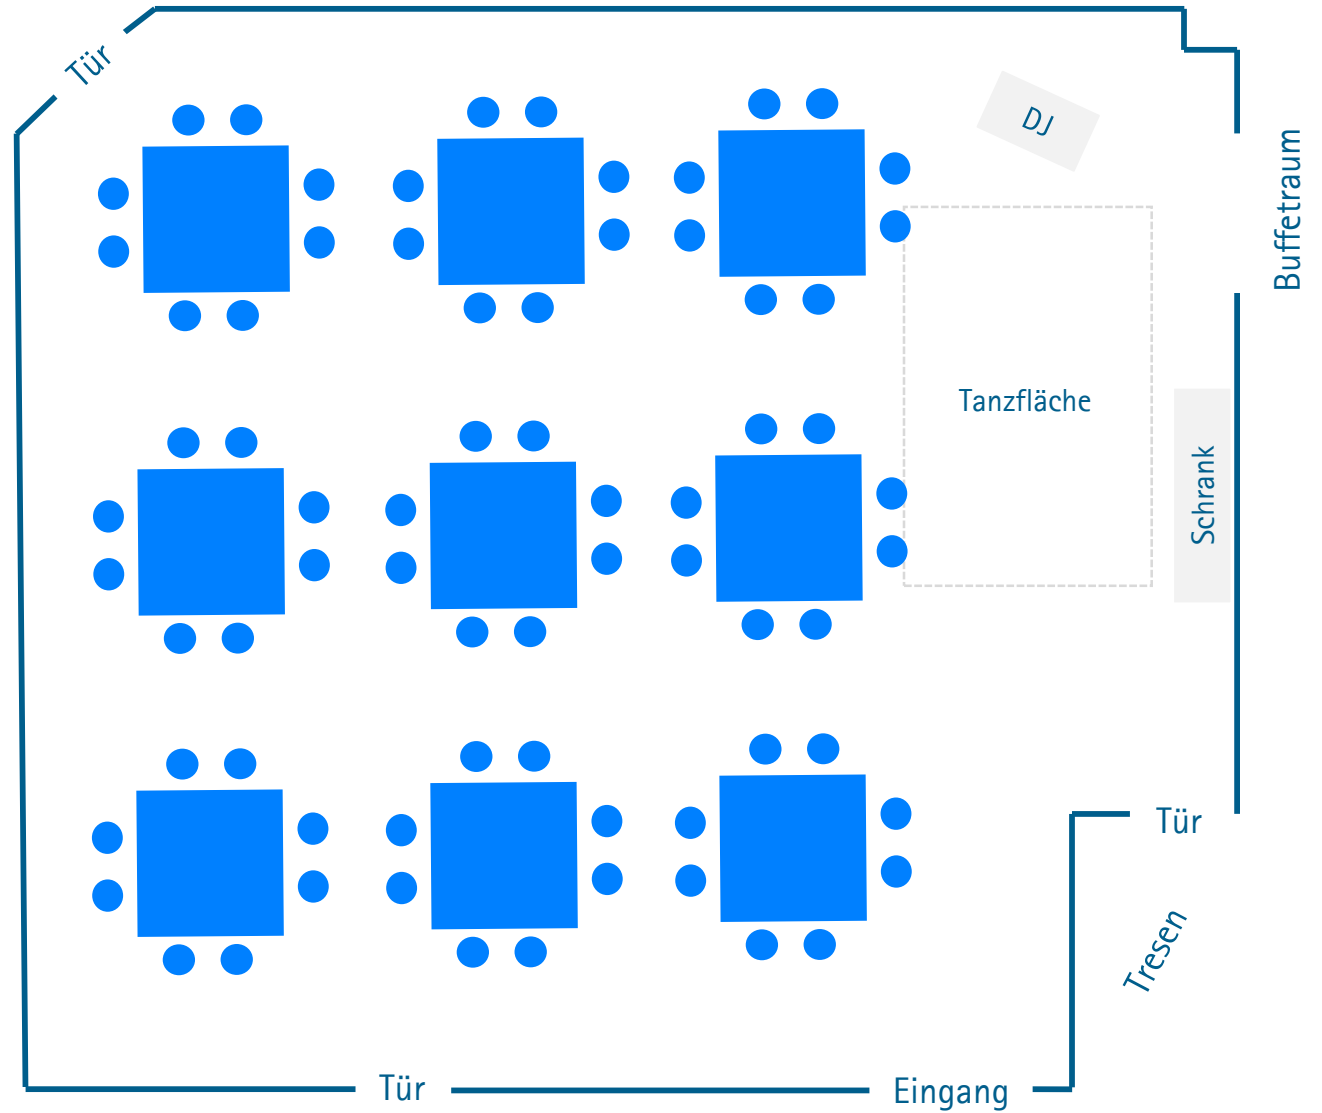


Tiffany Saal

Im ersten Obergeschoss unseres Hauses befindet sich unser Tiffany Saal.

Namensgeber sind die an den Wänden zu findenden Lampen. Der Saal ist für bis 82 Personen ausgelegt.

Stellplan


bis zu 82 Personen mit 9 Tischen a 9 und 10 Sitzplätzen

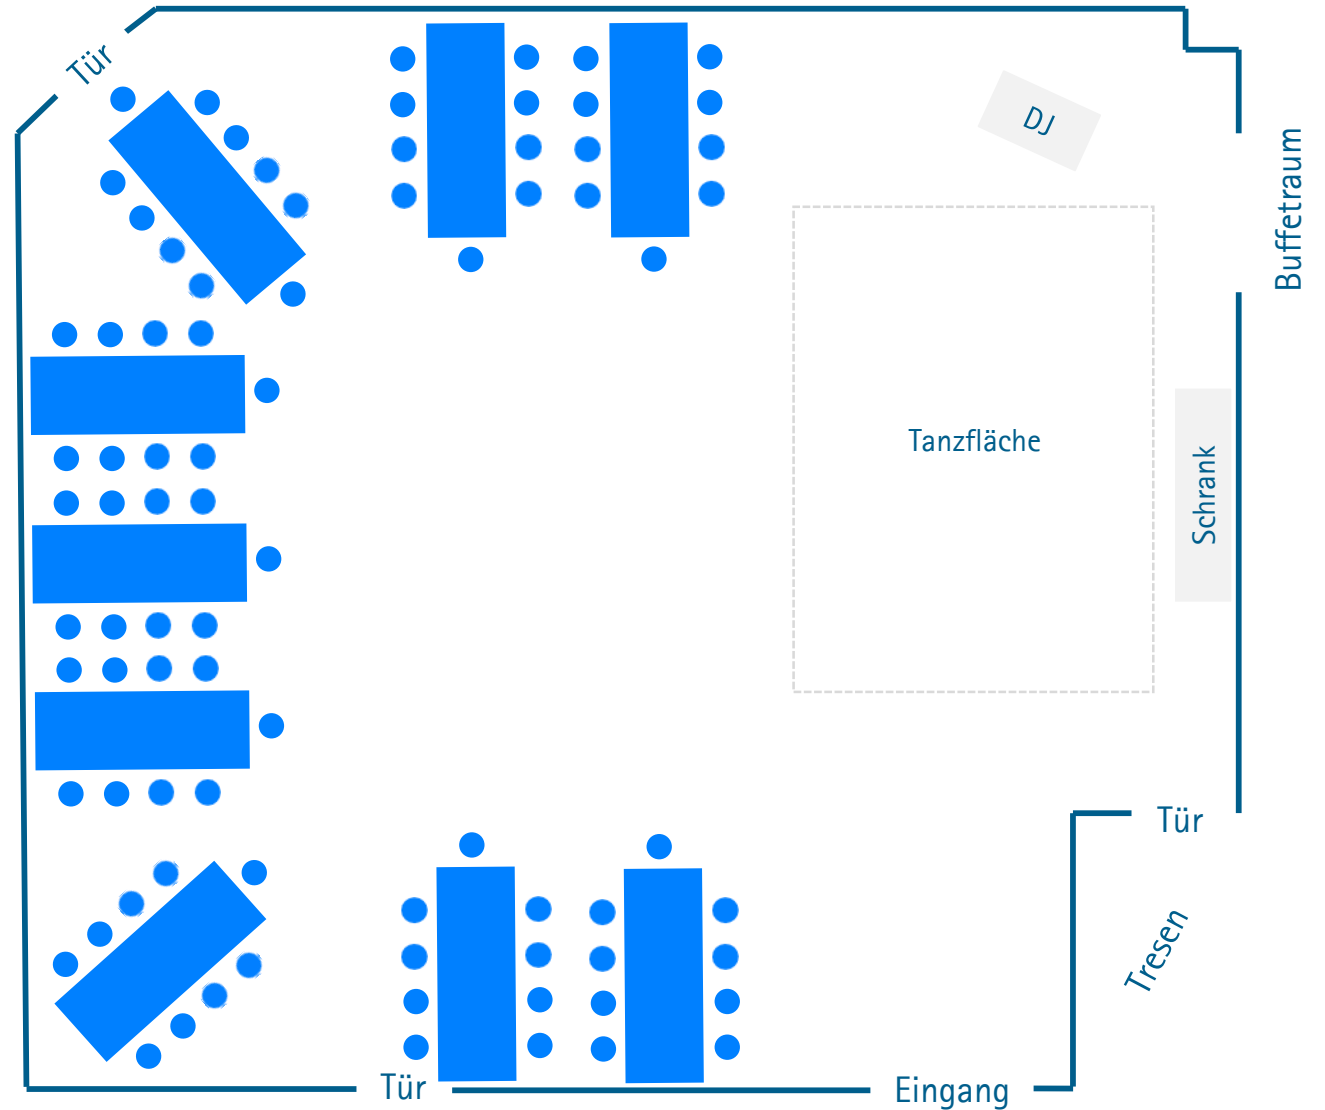

Die Altländer Stuben

Unsere drei Stuben – Schützenstuv, Tweete Stuv und Gaststuv – lassen sich separat bestuhlen, als auch durch die großzügigen Flügeltüren verbinden. Geöffnet lassen sich dort bis zu 60 Personen unterbringen.

Stellplan 1

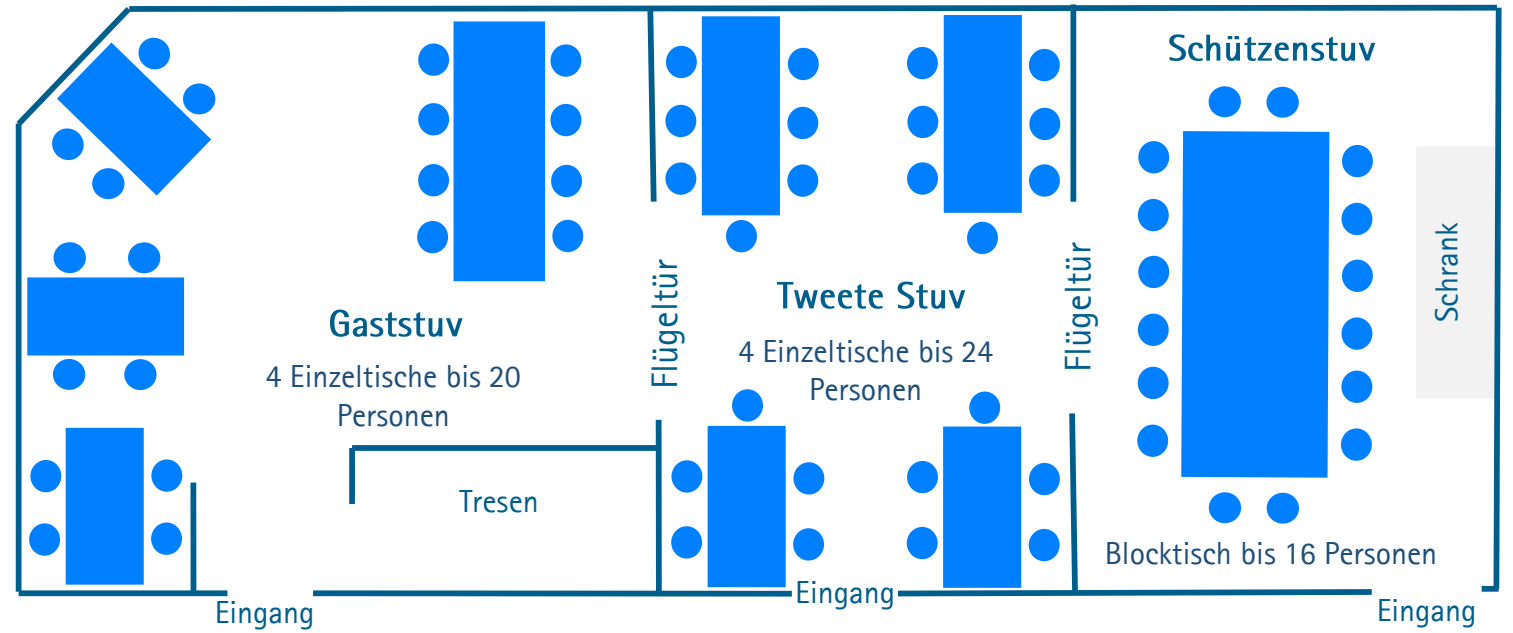

Stellplan 2

